
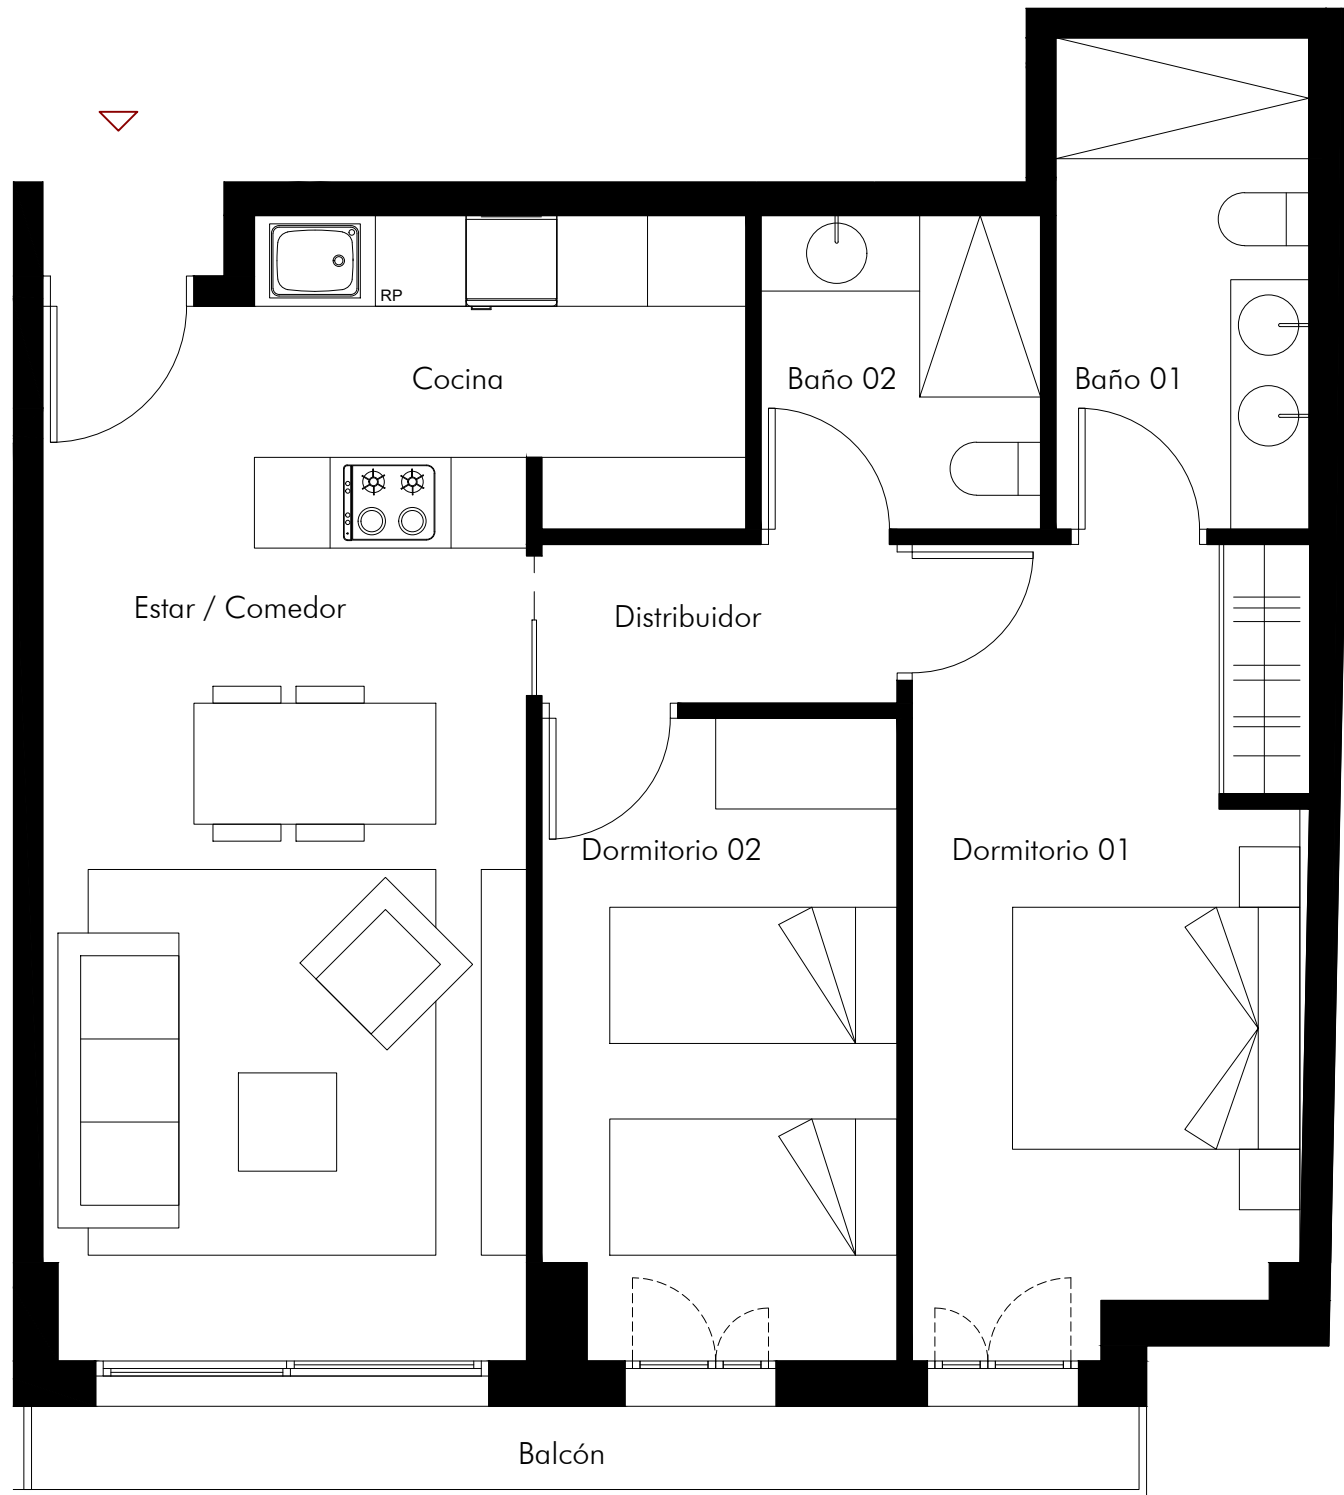
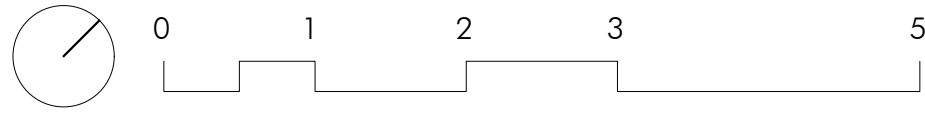


Edificio Sardana

 Calle Sardana, 13-15
Badalona (Barcelona)


Edificio de 10 viviendas
con aparcamiento.



PLANTA 01 - PUERTA B

Relación de Superficies:

Cocina / Estar / Comedor	26.30 m ²
Distribuidor	2.47 m ²
Dormitorio 01	13.42 m ²
Dormitorio 02	9.79 m ²
Baño 01	5.44 m ²
Baño 02	3.84 m ²
Superficie Útil Interior	61.26 m ²
Superficie Balcón	4.03 m ²
Superficie Construida Vivienda	70.49 m ²
Parte Proporcional Zonas Comunes	12.68 m ²

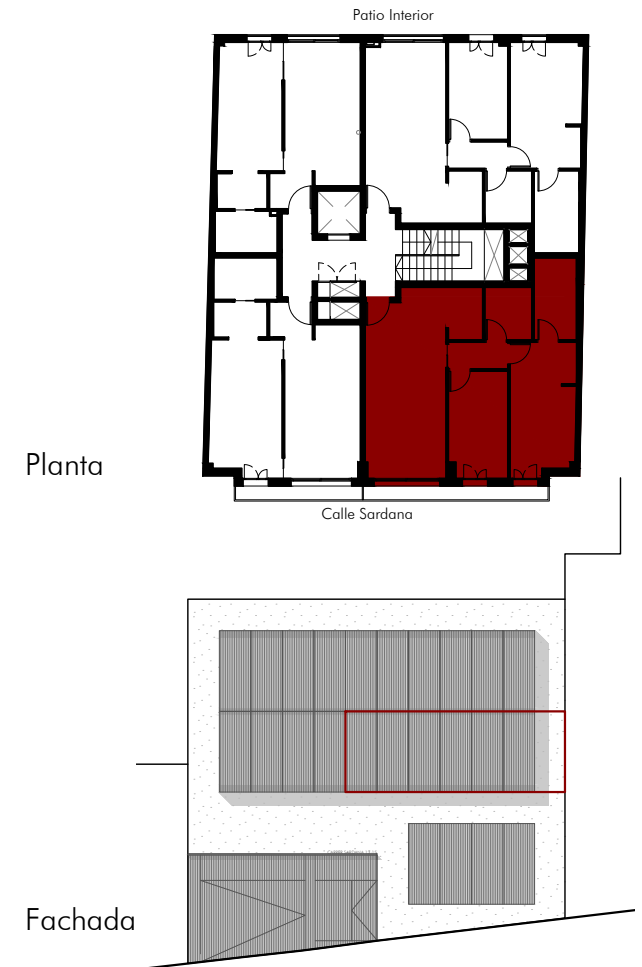

Noviembre 2019