
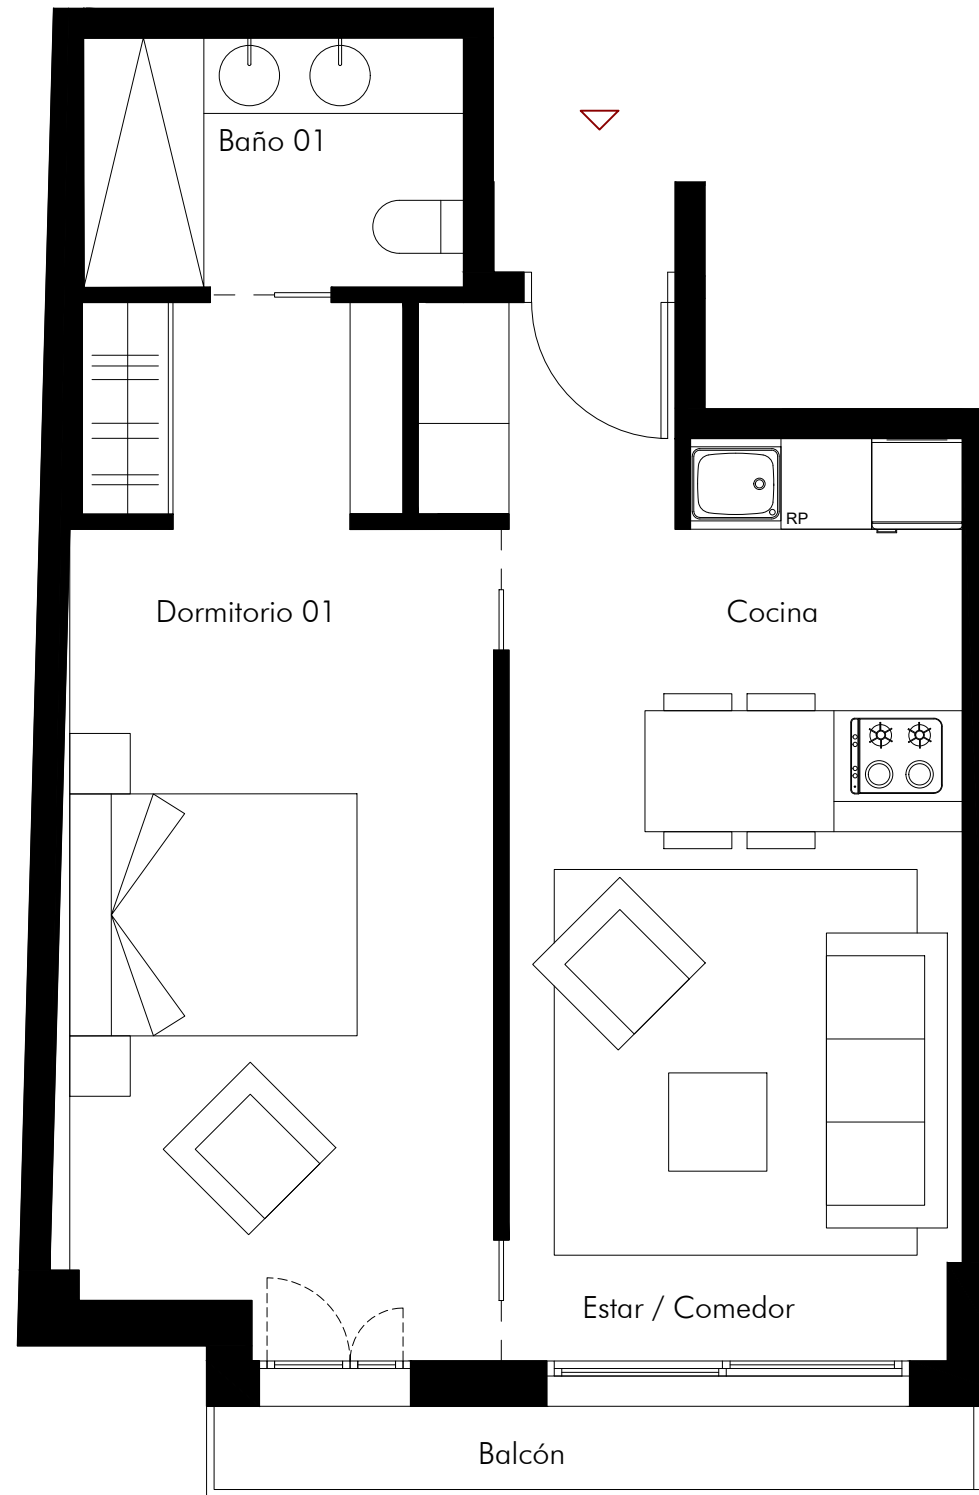


Edificio Sardana

Calle Sardana, 13-15
Badalona (Barcelona)


Edificio de 10 viviendas
con aparcamiento.

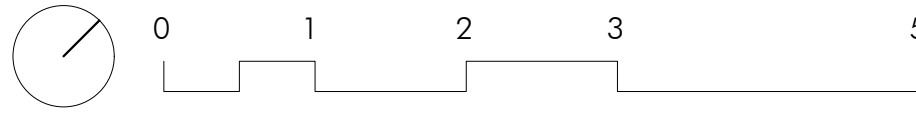

PLANTA 01 - PUERTA C

Relación de Superficies:

Cocina / Estar / Comedor	20.01 m ²
Dormitorio 01	18.34 m ²
Baño 01	4.15 m ²
Superficie Útil Interior	42.50 m ²
Superficie Balcón	2.76 m ²
Superficie Construida Vivienda	49.09 m ²
Parte Proporcional Zonas Comunes	8.83 m ²

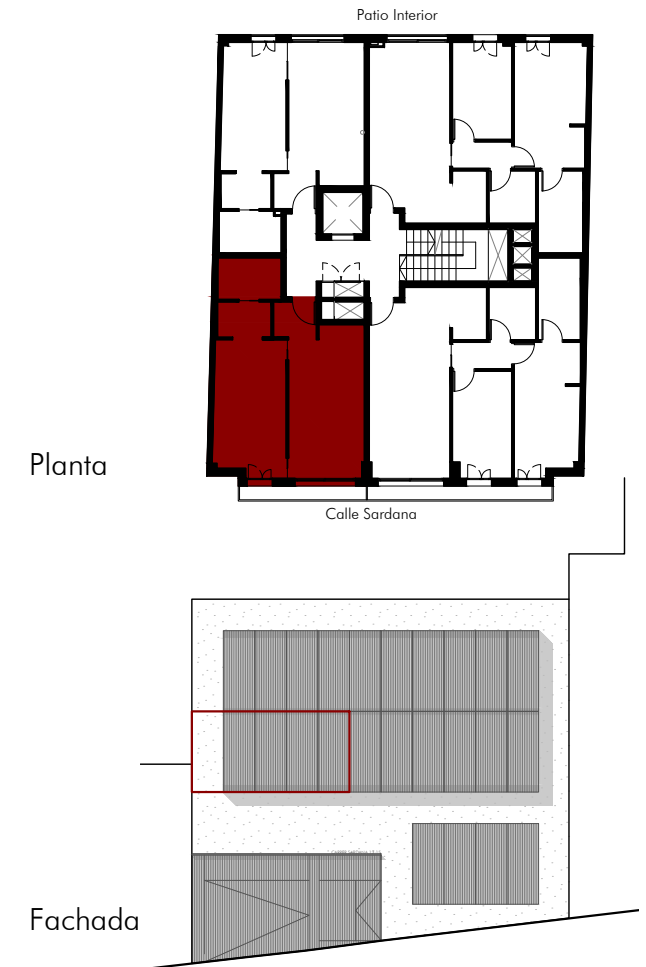

Noviembre 2019