


Edificio Sardana

Calle Sardana, 13-15
Badalona (Barcelona)


Edificio de 10 viviendas
con aparcamiento.

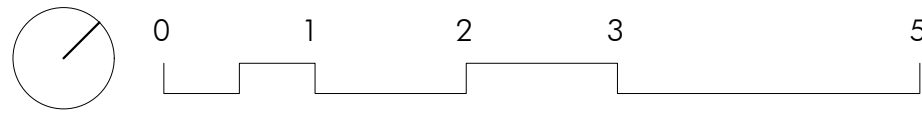


PLANTA 02 - PUERTA A

Relación de Superficies:

Cocina / Estar / Comedor	24.96 m ²
Escalera	3.51 m ²
Distribuidor	2.47 m ²
Dormitorio 01	14.15 m ²
Dormitorio 02	9.00 m ²
Baño 01	5.77 m ²
Baño 02	3.84 m ²
Superficie Útil Interior	63.70 m ²
Superficie Balcón	0.00 m ²
Superficie Construida Vivienda	72.98 m ²
Parte Proporcional Zonas Comunes	13.13 m ²
Terraza en Azotea	51.08 m ²

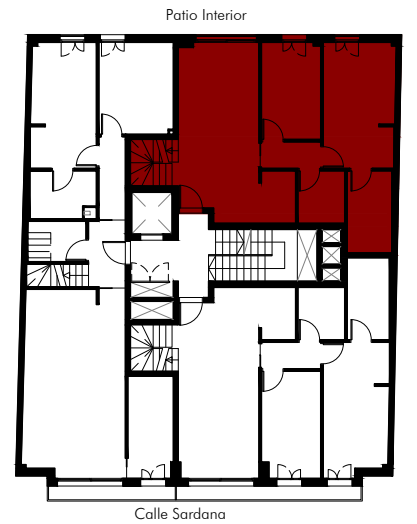

Planta

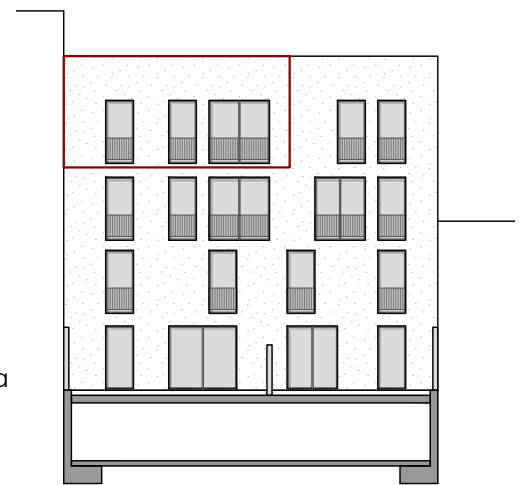



Fachada

Noviembre 2019

Edificio Sardana

Calle Sardana, 13-15
Badalona (Barcelona)


Edificio de 10 viviendas
con aparcamiento.

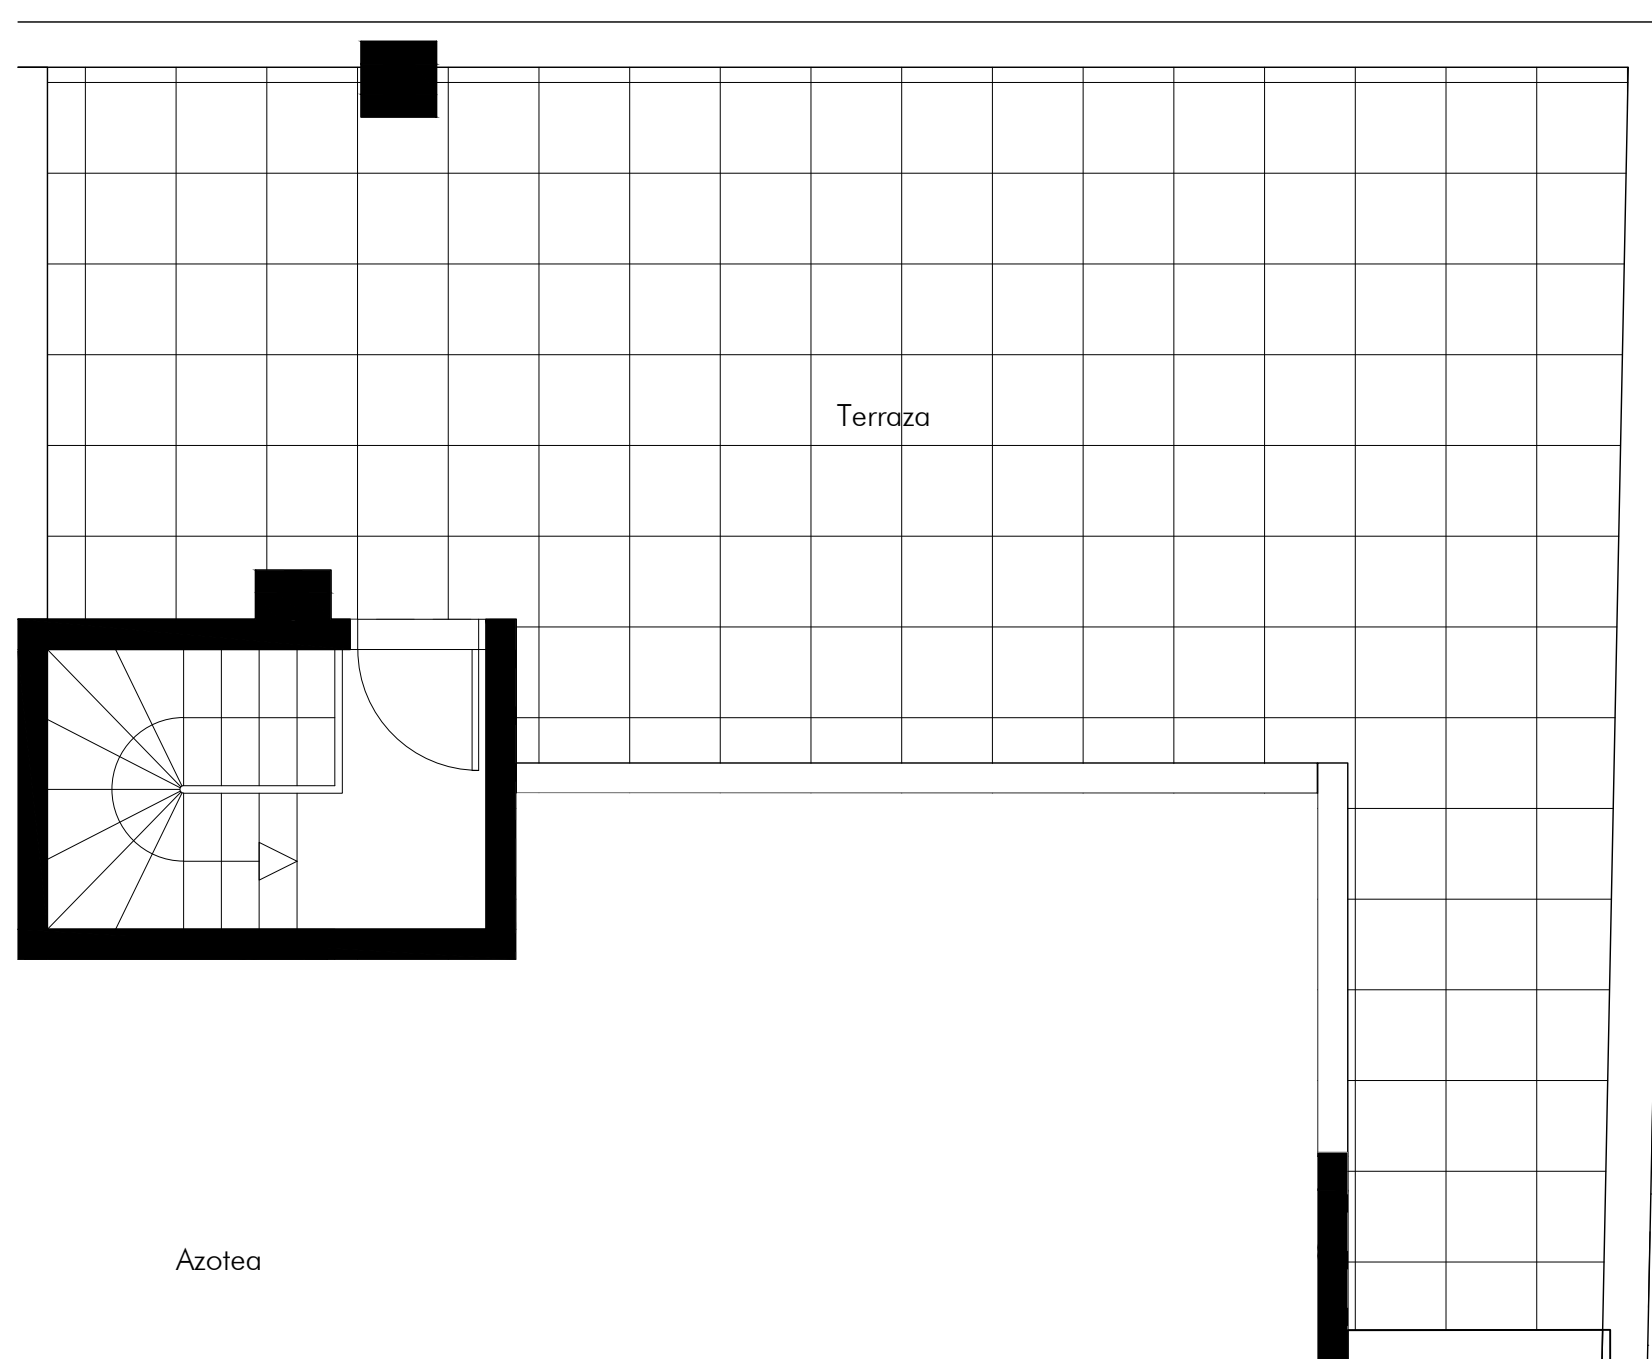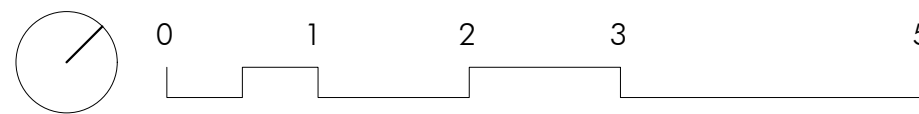

PLANTA 02 - PUERTA A

Relación de Superficies:

Cocina / Estar / Comedor	24.96 m ²
Escalera	3.51 m ²
Distribuidor	2.47 m ²
Dormitorio 01	14.15 m ²
Dormitorio 02	9.00 m ²
Baño 01	5.77 m ²
Baño 02	3.84 m ²
Superficie Útil Interior	63.70 m ²
Superficie Balcón	0.00 m ²
Superficie Construida Vivienda	72.98 m ²
Parte Proporcional Zonas Comunes	13.13 m ²
Terraza en Azotea	51.08 m ²

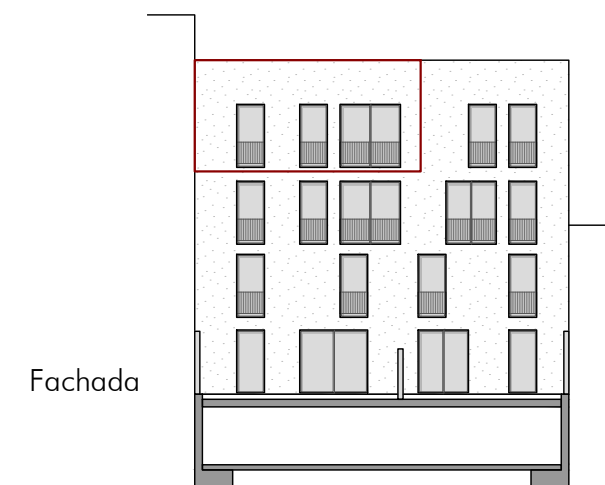

Noviembre 2019