


Edificio Sardana

Calle Sardana, 13-15
Badalona (Barcelona)


Edificio de 10 viviendas
con aparcamiento.

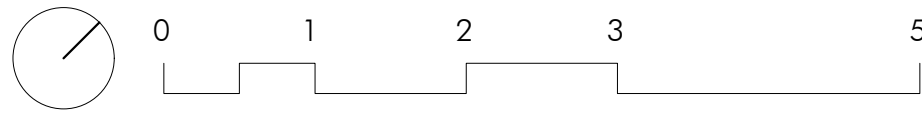


PLANTA 02 - PUERTA B

Relación de Superficies:


Cocina / Estar / Comedor	26.30 m ²
Escalera	3.51 m ²
Distribuidor	2.47 m ²
Dormitorio 01	13.44 m ²
Dormitorio 02	9.79 m ²
Baño 01	5.44 m ²
Baño 02	3.82 m ²
Superficie Útil Interior	64.79 m ²
Superficie Balcón	4.03 m ²
Superficie Construida Vivienda	74.38 m ²
Parte Proporcional Zonas Comunes	13.38 m ²
Terraza en Azotea	65.63 m ²

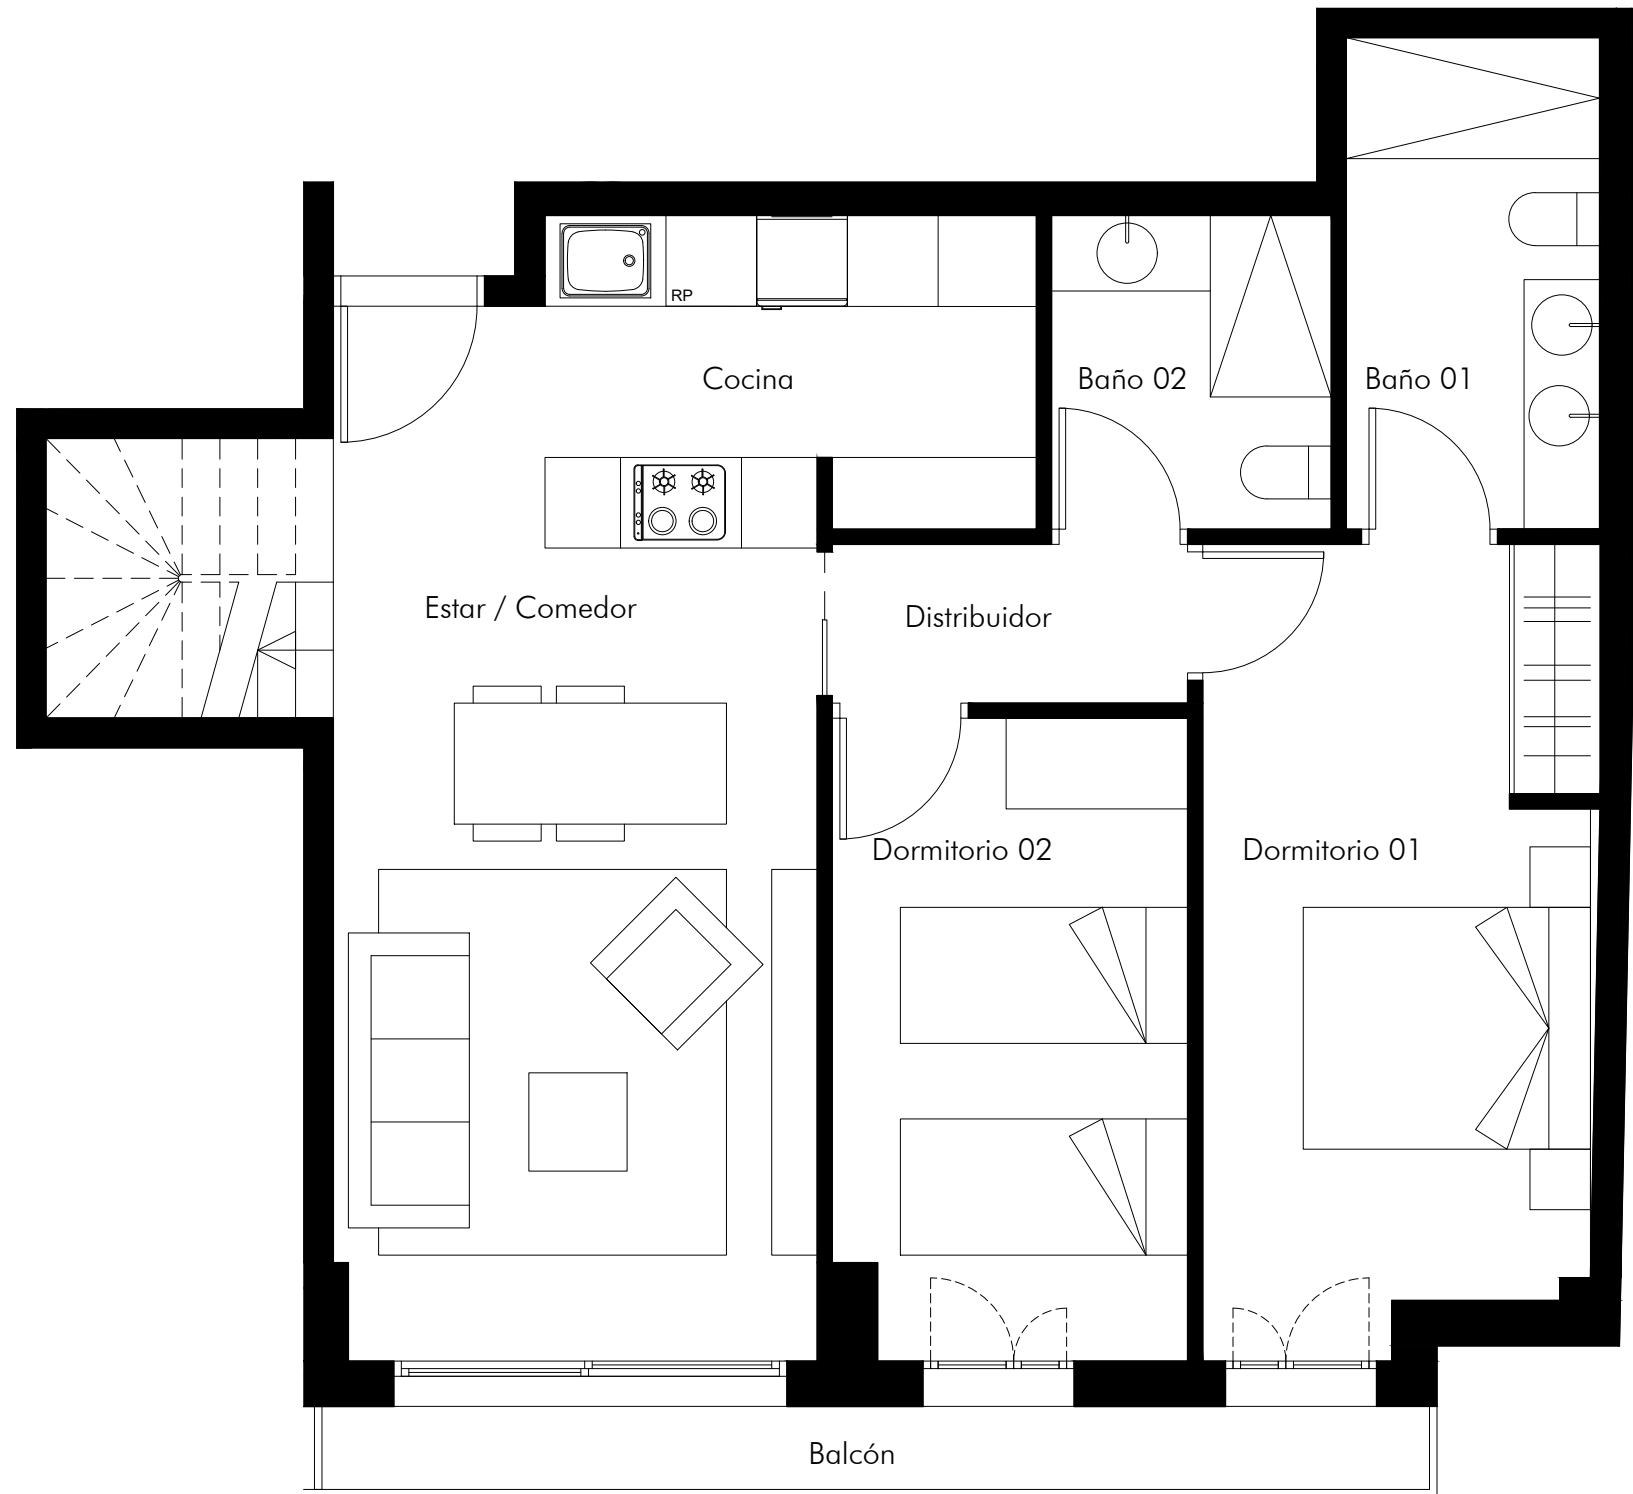

Planta Acceso

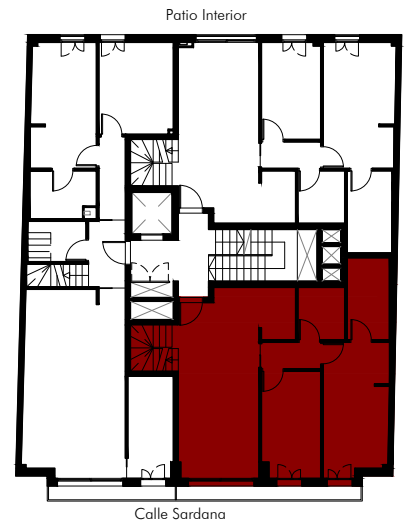

Planta

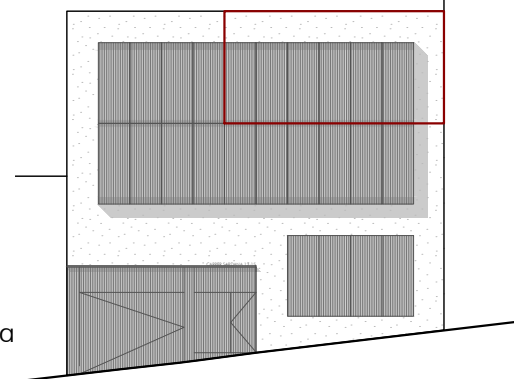



Fachada

Noviembre 2019

Edificio Sardana

Calle Sardana, 13-15
Badalona (Barcelona)


Edificio de 10 viviendas
con aparcamiento.

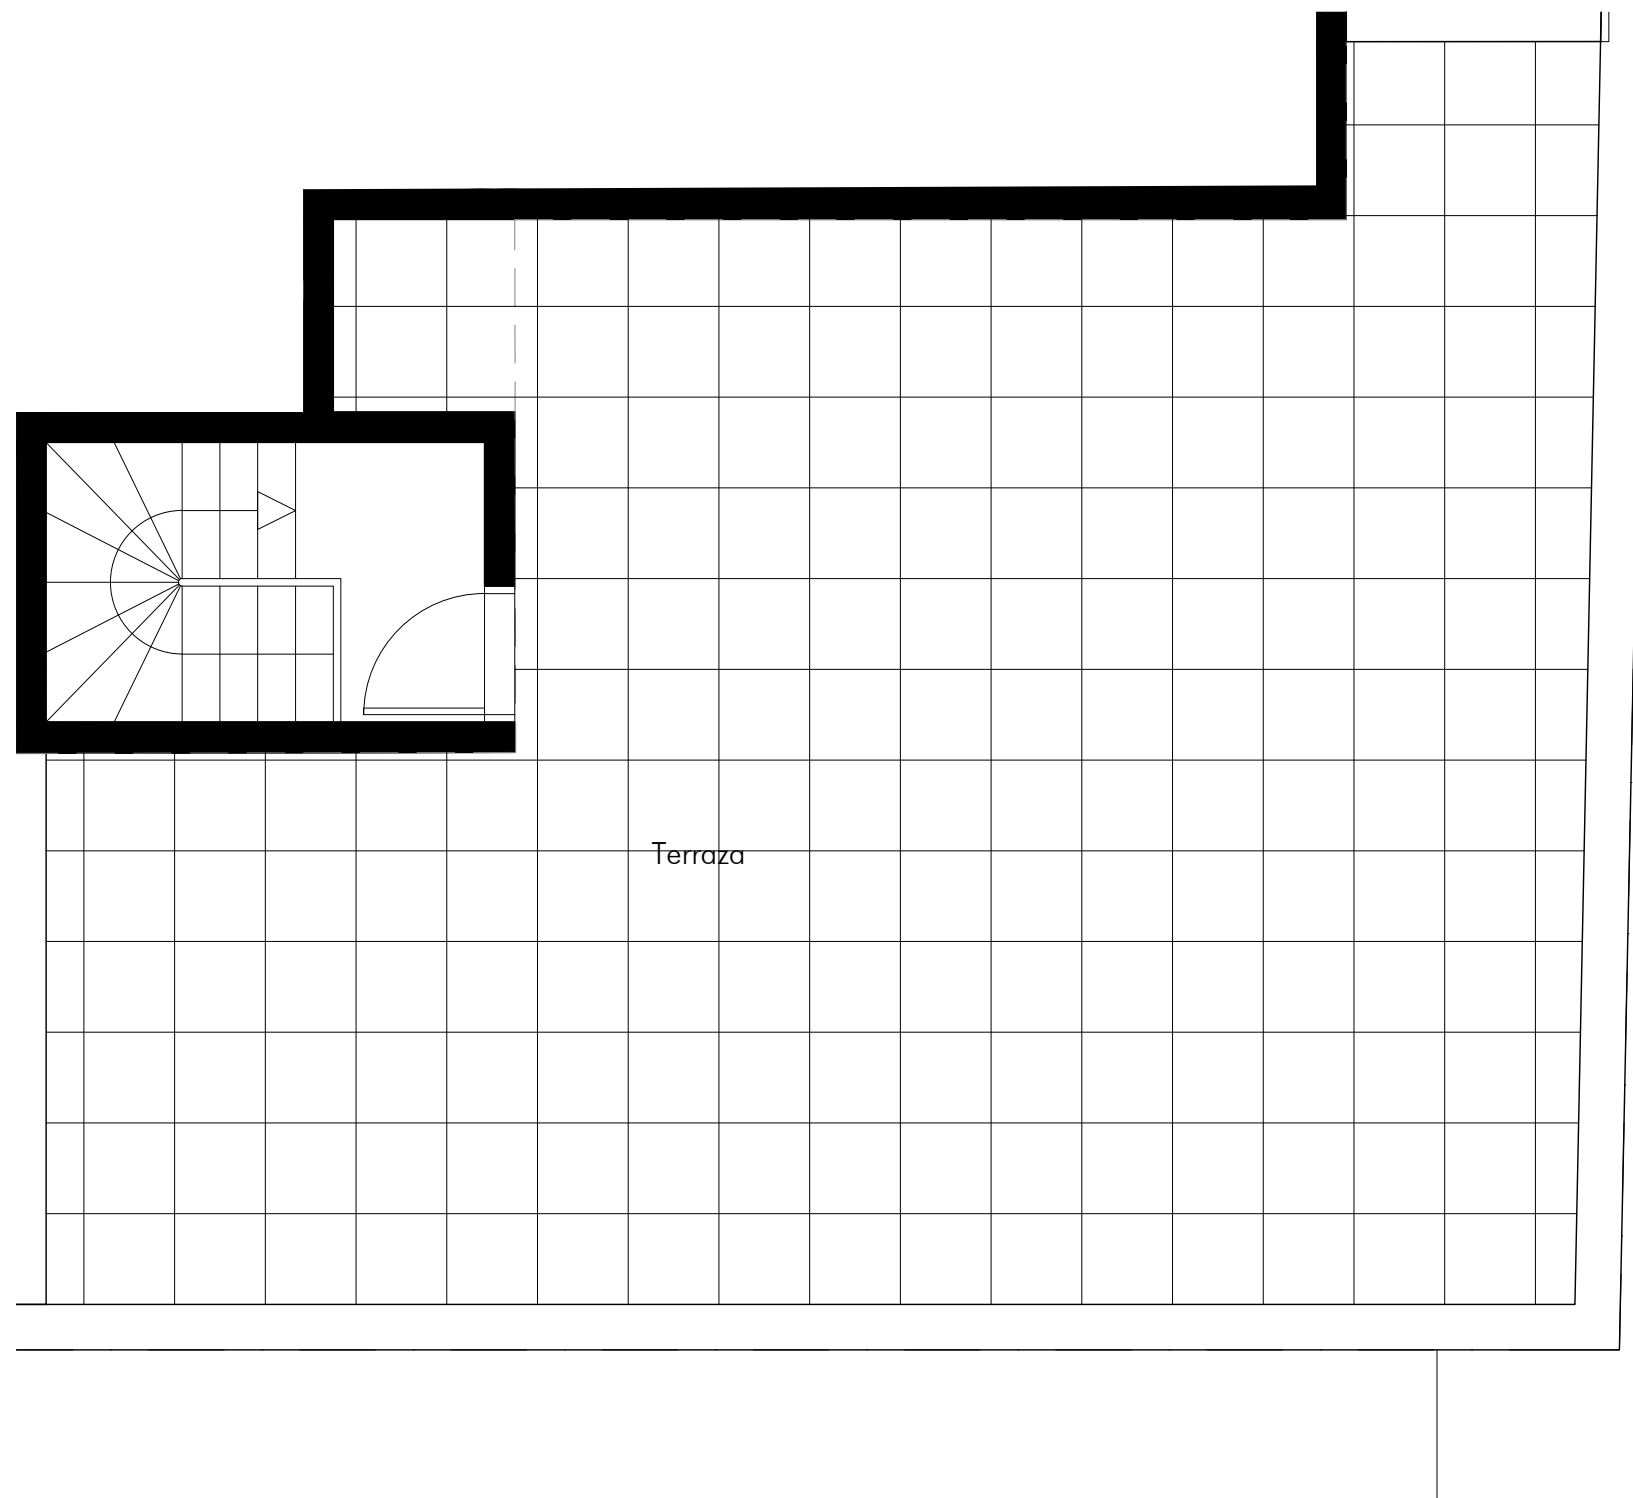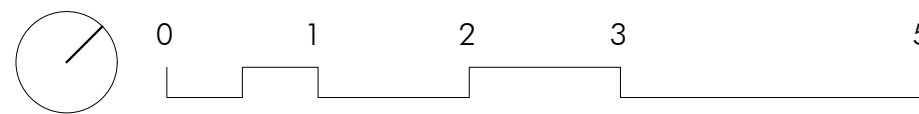

PLANTA 02 - PUERTA B

Relación de Superficies:

Cocina / Estar / Comedor	26.30 m ²
Escalera	3.51 m ²
Distribuidor	2.47m ²
Dormitorio 01	13.44 m ²
Dormitorio 02	9.79 m ²
Baño 01	5.44 m ²
Baño 02	3.82 m ²
Superficie Útil Interior	64.79 m ²
Superficie Balcón	4.03 m ²
Superficie Construida Vivienda	74.38 m ²
Parte Proporcional Zonas Comunes	13.38 m ²
Terraza en Azotea	65.63 m ²

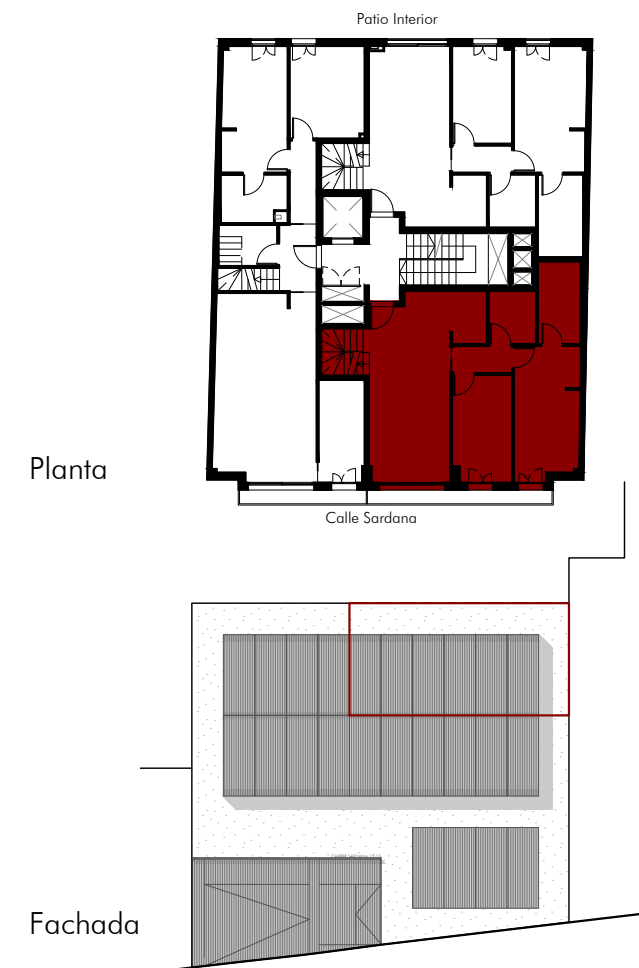

Noviembre 2019