


Edificio Sardana


Calle Sardana, 13-15
Badalona (Barcelona)

Edificio de 10 viviendas
con aparcamiento.

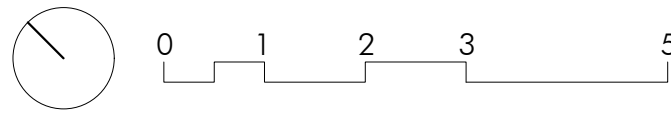


PLANTA 02 - PUERTA C

Relación de Superficies:	
Recibidor	3.81 m ²
Cocina / Estar / Comedor	29.77 m ²
Escalera	2.21 m ²
Distribuidor	3.41 m ²
Dormitorio 01	12.89 m ²
Dormitorio 02	10.73 m ²
Estudio	7.23 m ²
Baño 01	4.73 m ²
Baño 02	3.69 m ²
Superficie Útil Interior	78.47 m ²
Superficie Balcón	2.76 m ²
Superficie Construida Vivienda	91.18 m ²
Parte Proporcional Zonas Comunes	16.41 m ²
Terraza en Azotea	58.40 m ²

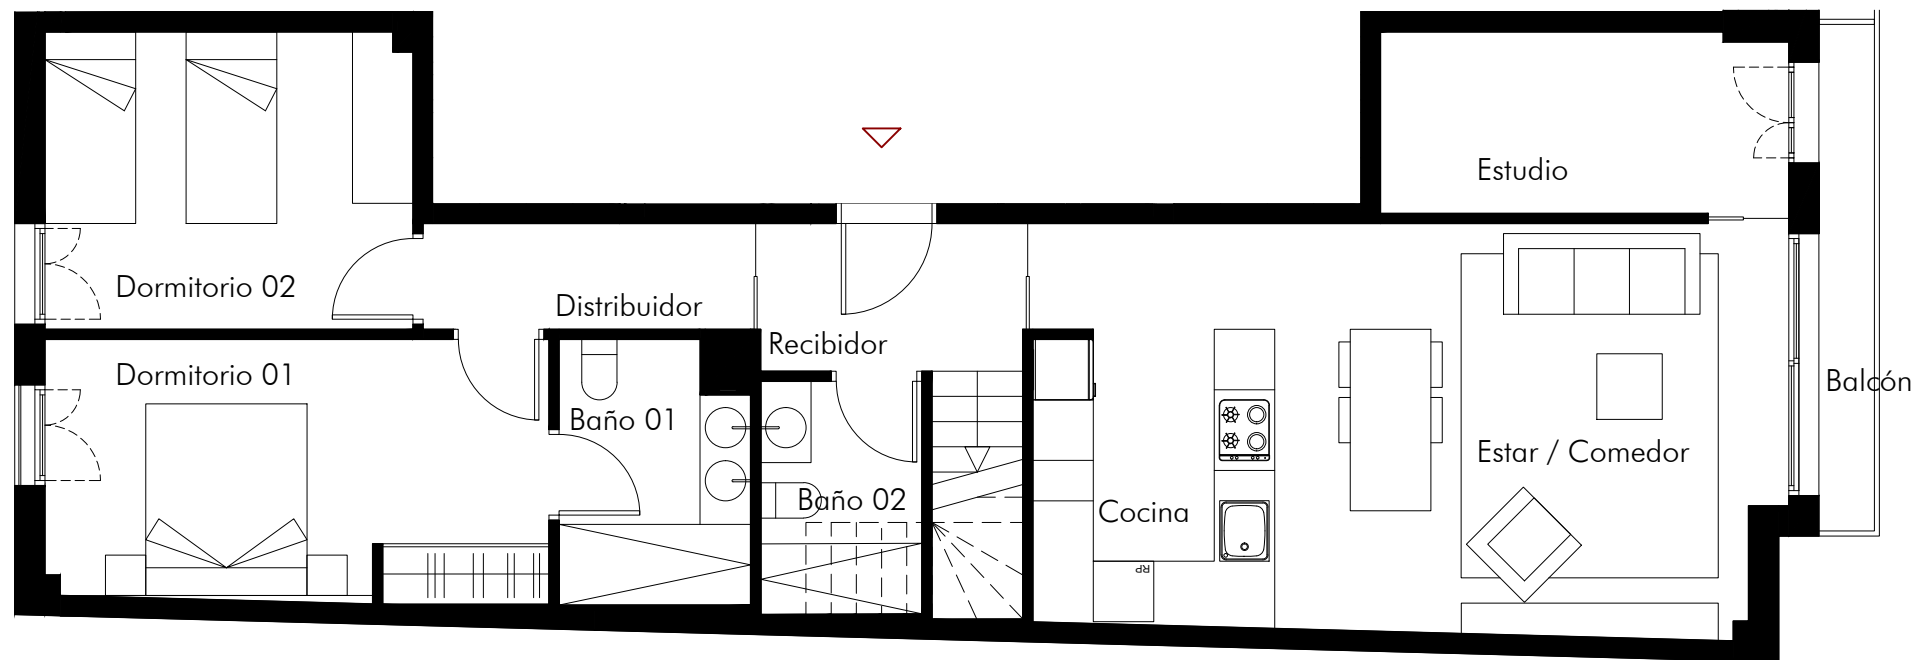

Planta Acceso

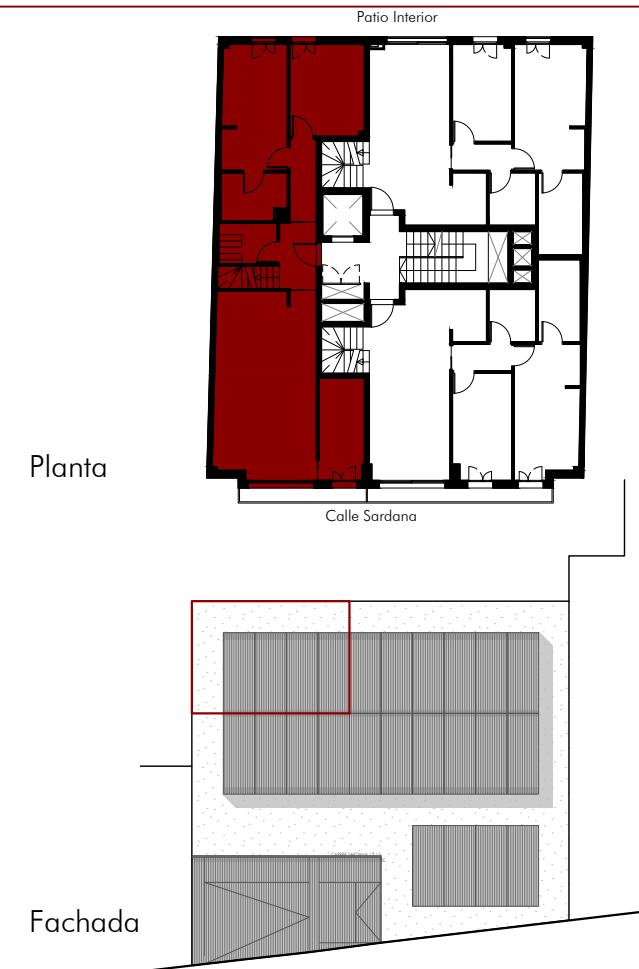

Planta


Fachada

Noviembre 2019

Edificio Sardana



Calle Sardana, 13-15
Badalona (Barcelona)

Edificio de 10 viviendas
con aparcamiento.

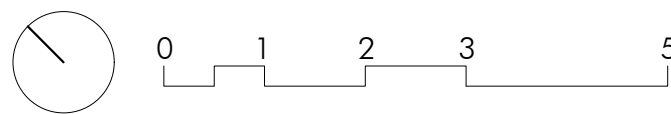

PLANTA 02 - PUERTA C

Relación de Superficies:	
Recibidor	3.81 m ²
Cocina / Estar / Comedor	29.77 m ²
Escalera	2.21 m ²
Distribuidor	3.41 m ²
Dormitorio 01	12.89 m ²
Dormitorio 02	10.73 m ²
Estudio	7.23 m ²
Baño 01	4.73 m ²
Baño 02	3.69 m ²
Superficie Útil Interior	78.47 m ²
Superficie Balcón	2.76 m ²
Superficie Construida Vivienda	91.18 m ²
Parte Proporcional Zonas Comunes	16.41 m ²
Terraza en Azotea	58.40 m ²

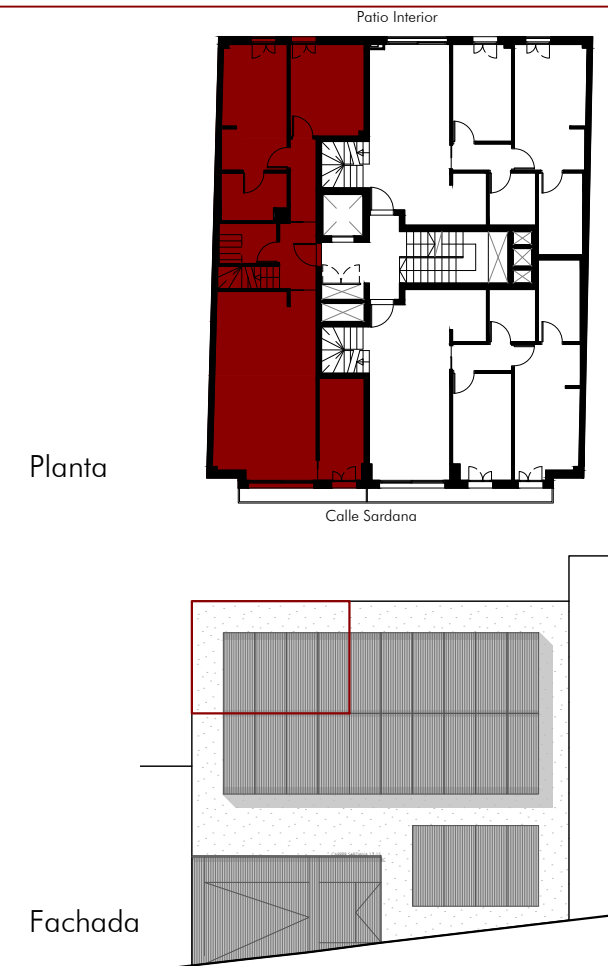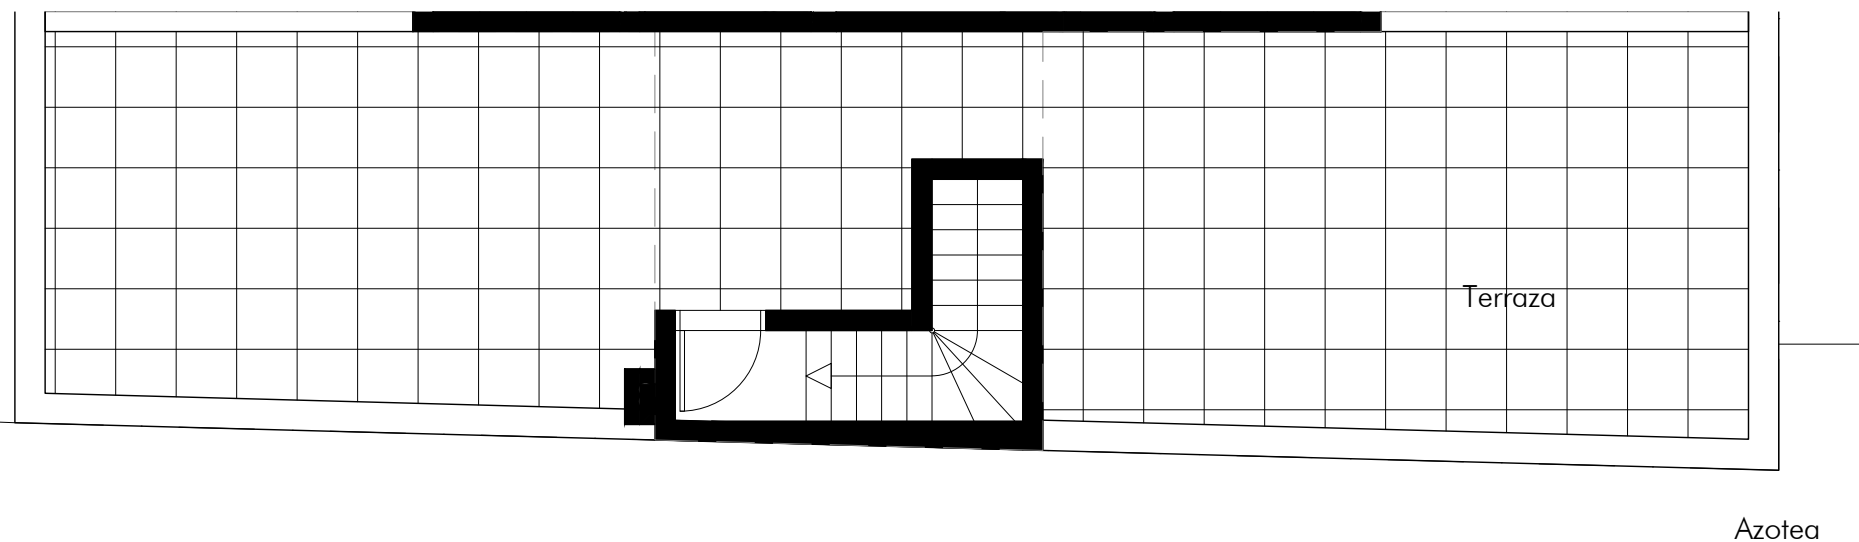

Noviembre 2019