


Edificio Sardana

Calle Sardana, 13-15
Badalona (Barcelona)

Edificio de 10 viviendas
con aparcamiento.

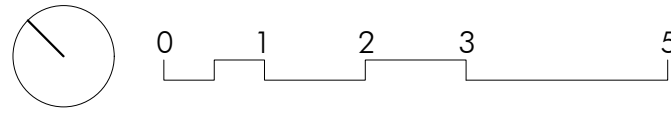

PLANTA 00 - PUERTA A


Relación de Superficies:

Recibidor	2.24 m ²
Cocina / Estar / Comedor	29.80 m ²
Dormitorio 01	12.96 m ²
Baño 01	4.97 m ²
Distribuidor	0.86 m ²
Dormitorio 02	18.16 m ²
Dormitorio 03	16.20 m ²
Baño 02	4.48 m ²
Baño 03	5.35 m ²
Superficie Útil Interior	95.02 m ²

Superficie Construida Vivienda 113.76 m²

Parte Proporcional Zonas Comunes 20.47 m²


Terraza en Patio Interior 55.46 m²

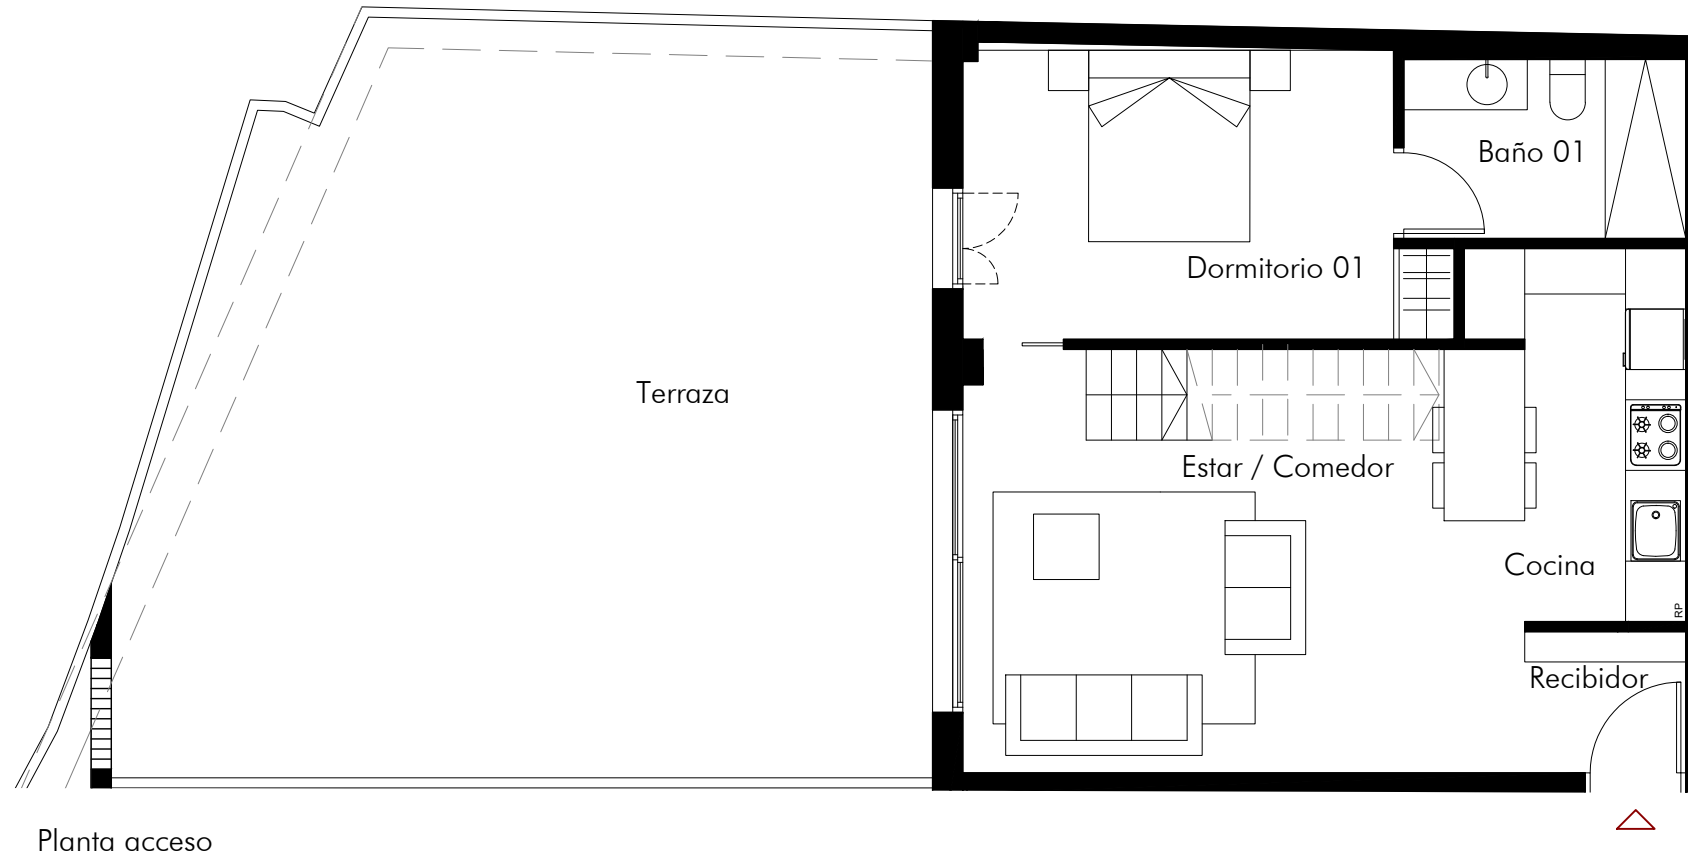

Planta acceso



Planta

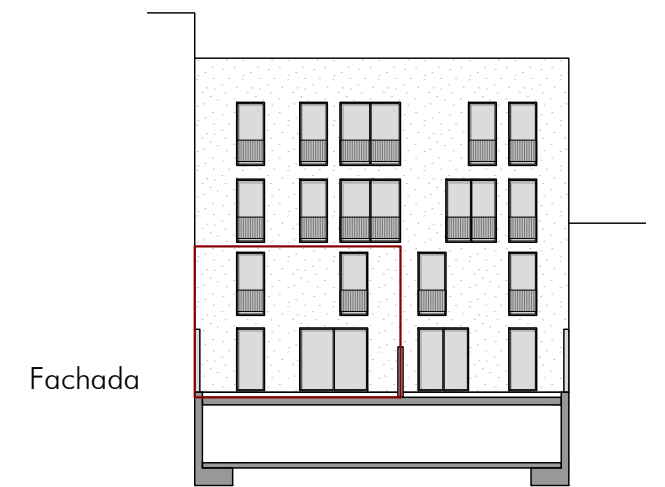


Fachada

Noviembre 2019

Edificio Sardana

Calle Sardana, 13-15
Badalona (Barcelona)

Edificio de 10 viviendas
con aparcamiento.

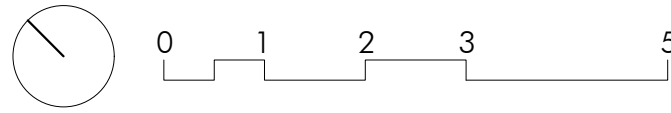

PLANTA 00 - PUERTA A


Relación de Superficies:

Recibidor	2.24 m ²
Cocina / Estar / Comedor	29.80 m ²
Dormitorio 01	12.96 m ²
Baño 01	4.97 m ²
Distribuidor	0.86 m ²
Dormitorio 02	18.16 m ²
Dormitorio 03	16.20 m ²
Baño 02	4.48 m ²
Baño 03	5.35 m ²
Superficie Útil Interior	95.02 m ²

Superficie Construida Vivienda 113.76 m²

Parte Proporcional Zonas Comunes 20.47 m²


Terraza en Patio Interior 55.46 m²

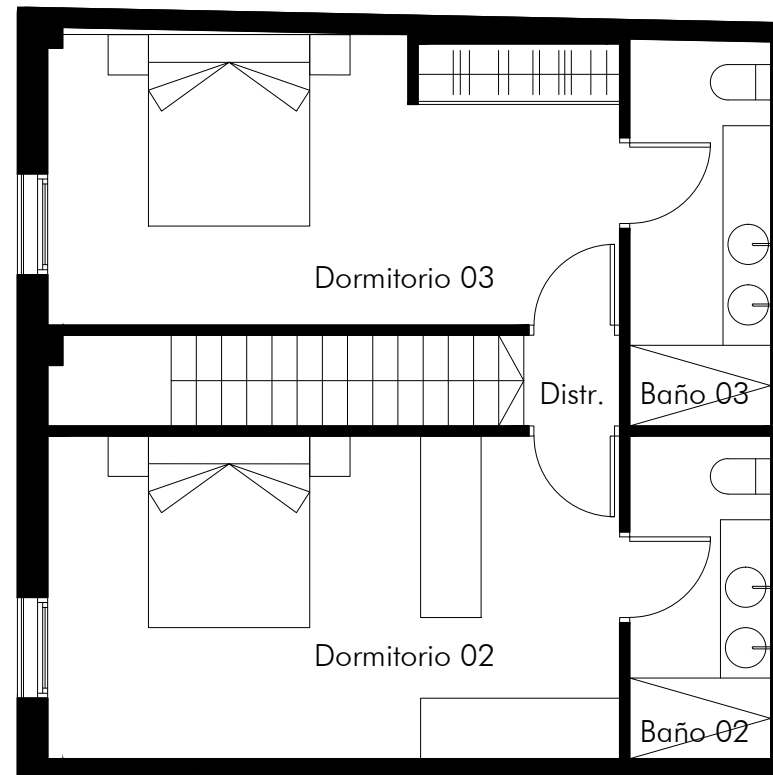

Planta Superior



Planta

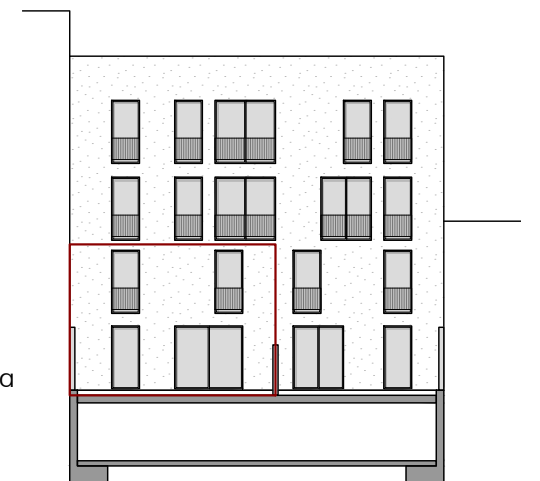

Fachada

Noviembre 2019