
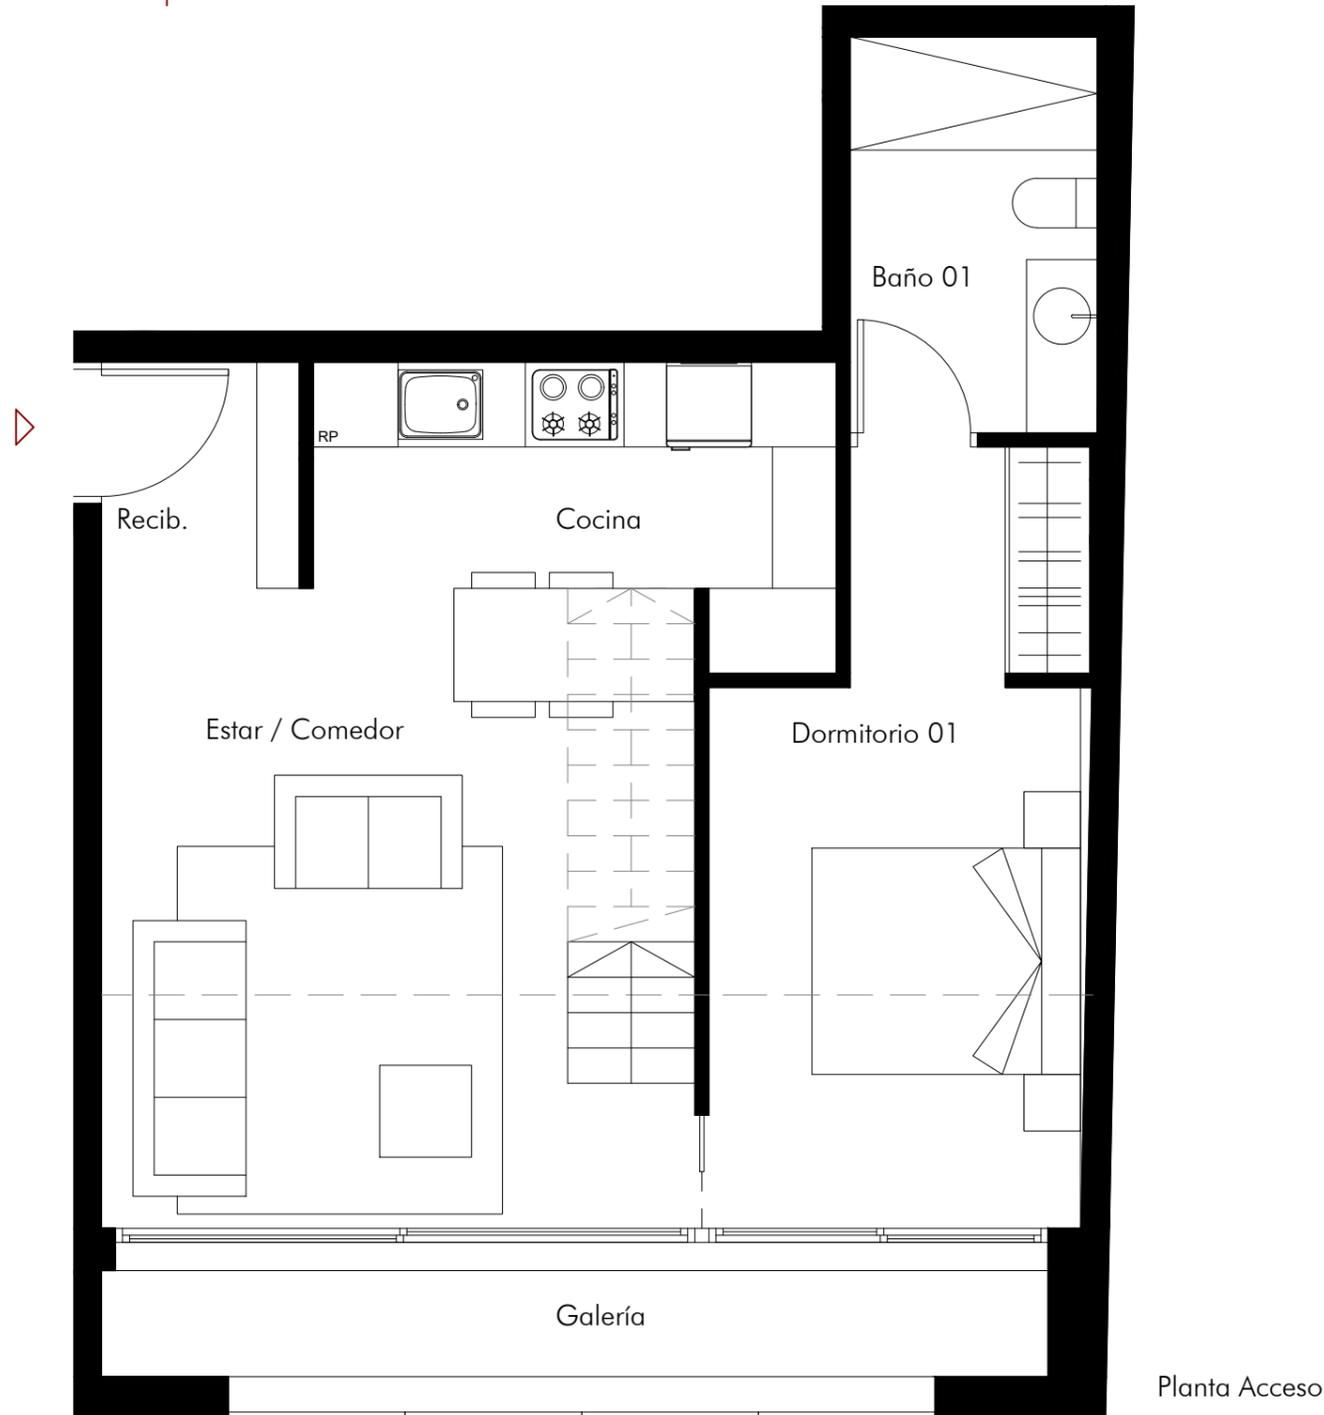


Edificio Sardana


Calle Sardana, 13-15
Badalona (Barcelona)

Edificio de 10 viviendas
con aparcamiento.

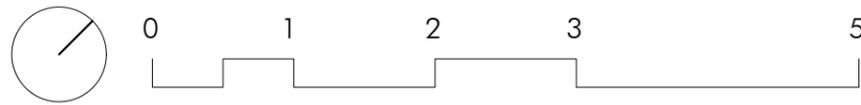

PLANTA 00 - PUERTA B

Relación de Superficies:	
Recibidor	2.24 m ²
Cocina / Estar / Comedor	25.46 m ²
Dormitorio 01	13.04 m ²
Baño 01	4.89 m ²
Distribuidor	4.82 m ²
Dormitorio 02	14.23 m ²
Dormitorio 03	7.42 m ²
Baño 02	4.94 m ²
Galería	5.03 m ²
Superficie Útil Interior	82.07 m ²
Superficie Construida Vivienda	98.63 m ²
Parte Proporcional Zonas Comunes	17.75 m ²

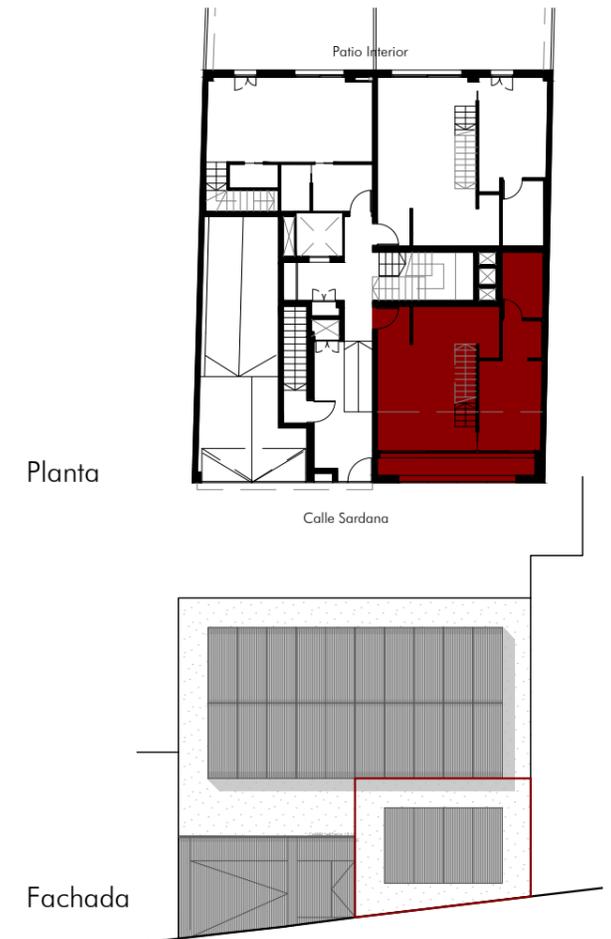



Planta Acceso

Noviembre 2019

Edificio Sardana

Calle Sardana, 13-15
Badalona (Barcelona)

Edificio de 10 viviendas
con aparcamiento.

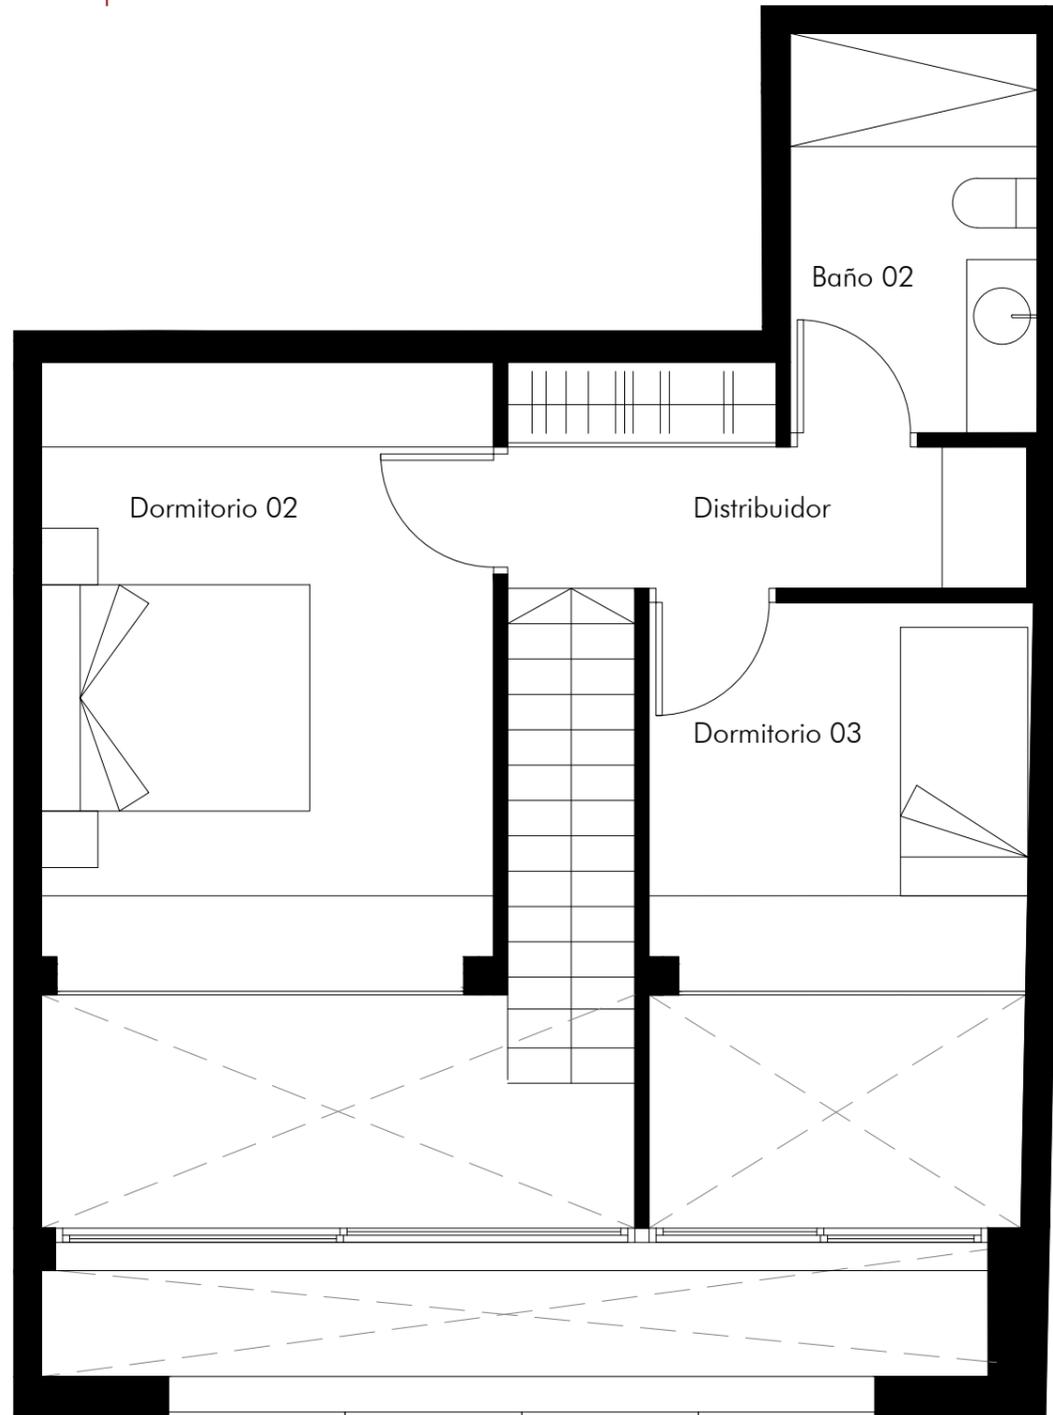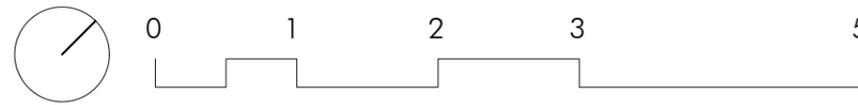

Planta Superior


PLANTA 00 - PUERTA B

Relación de Superficies:

Recibidor	2.24 m ²
Cocina / Estar / Comedor	25.46 m ²
Dormitorio 01	13.04 m ²
Baño 01	4.89 m ²
Distribuidor	4.82 m ²
Dormitorio 02	14.23 m ²
Dormitorio 03	7.42 m ²
Baño 02	4.94 m ²
Galería	5.03 m ²
Superficie Útil Interior	82.07 m ²

Superficie Construida Vivienda 98.63 m²

Parte Proporcional Zonas Comunes 17.75 m²

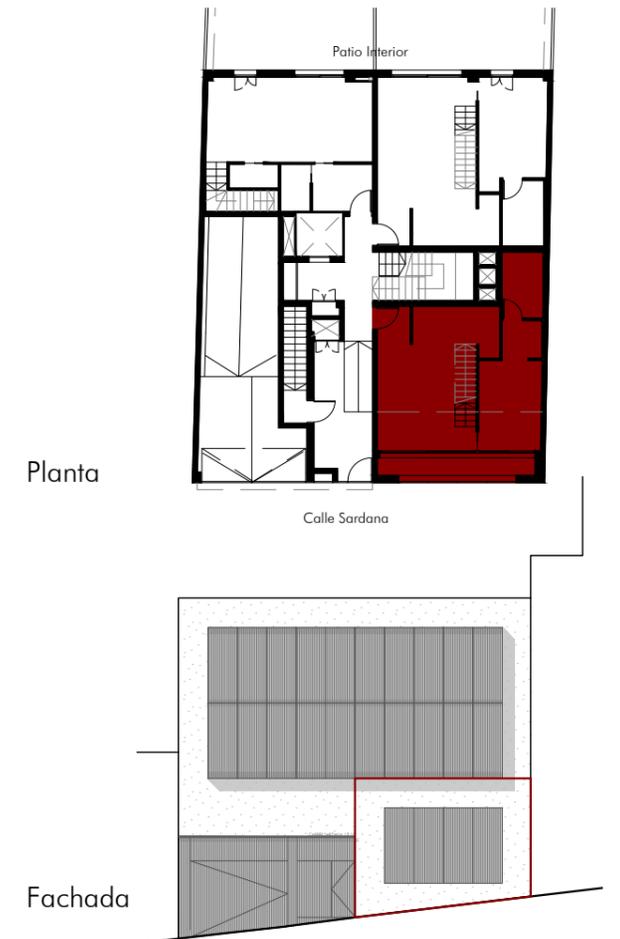

Planta

Fachada

Noviembre 2019