


Edificio Sardana

Calle Sardana, 13-15
Badalona (Barcelona)

Edificio de 10 viviendas
con aparcamiento.

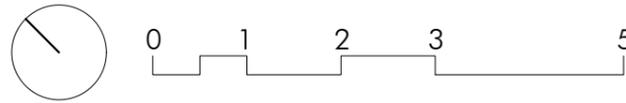

PLANTA 00 - PUERTA C


Relación de Superficies:

Recibidor	5.10 m ²
Cocina / Estar / Comedor	25.06 m ²
Baño 01	2.50 m ²
Lavadero	2.16 m ²
Escalera	3.85 m ²
Distribuidor	1.82 m ²
Dormitorio 01	11.86 m ²
Dormitorio 02	14.73 m ²
Baño 02	5.26 m ²
Baño 03	2.80 m ²
Superficie Útil Interior	75.14 m ²


Superficie Construida Vivienda 91.95 m²

Parte Proporcional Zonas Comunes 16.55 m²


Terraza en Patio Interior 56.83 m²

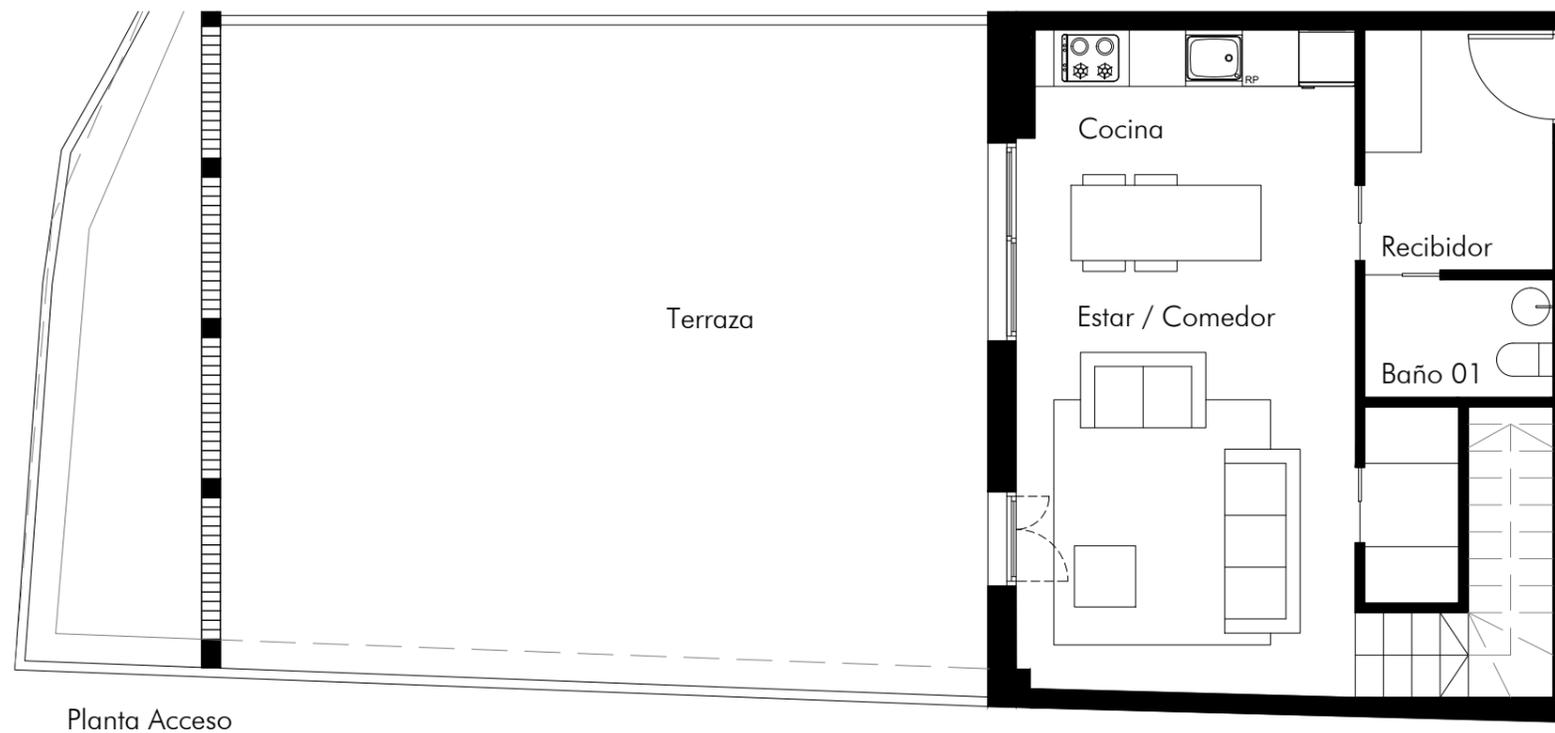

Planta Acceso

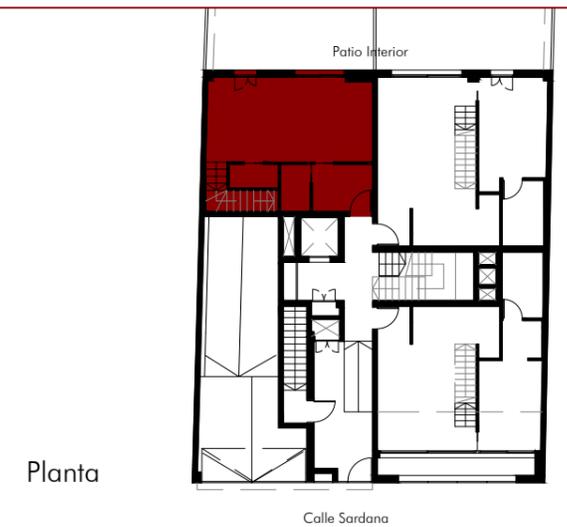

Planta

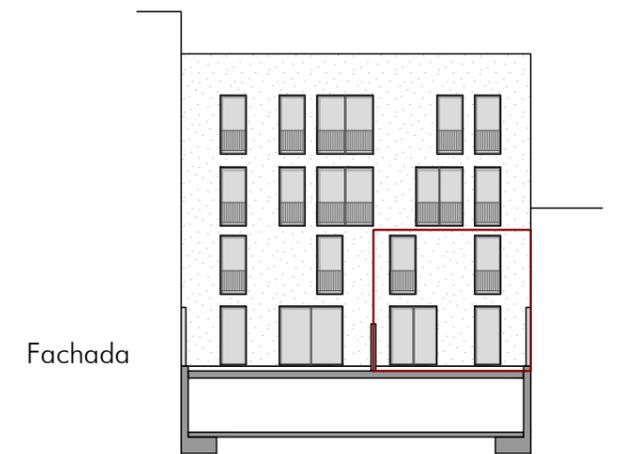


Fachada

Noviembre 2019

Edificio Sardana

Calle Sardana, 13-15
Badalona (Barcelona)

Edificio de 10 viviendas
con aparcamiento.

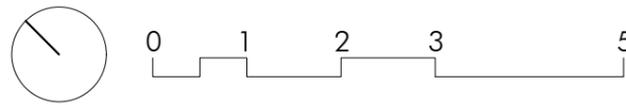

PLANTA 00 - PUERTA C


Relación de Superficies:

Recibidor	5.10 m ²
Cocina / Estar / Comedor	25.06 m ²
Baño 01	2.50 m ²
Lavadero	2.16 m ²
Escalera	3.85 m ²
Distribuidor	1.82 m ²
Dormitorio 01	11.86 m ²
Dormitorio 02	14.73 m ²
Baño 02	5.26 m ²
Baño 03	2.80 m ²
Superficie Útil Interior	75.14 m ²


Superficie Construida Vivienda 91.95 m²

Parte Proporcional Zonas Comunes 16.55 m²


Terraza en Patio Interior 56.83 m²

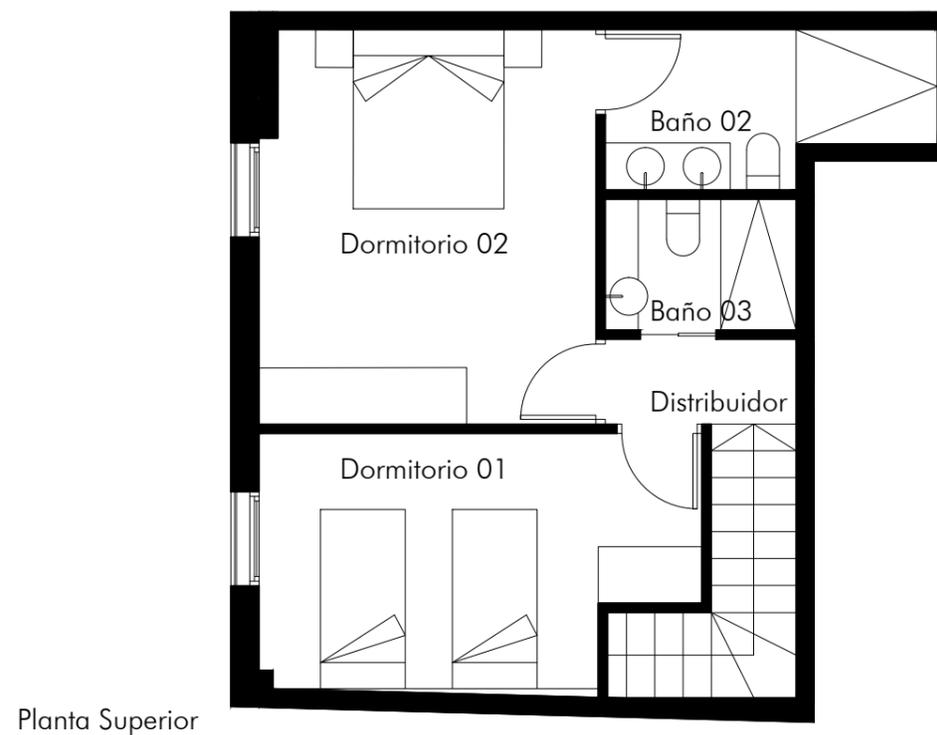

Planta Superior

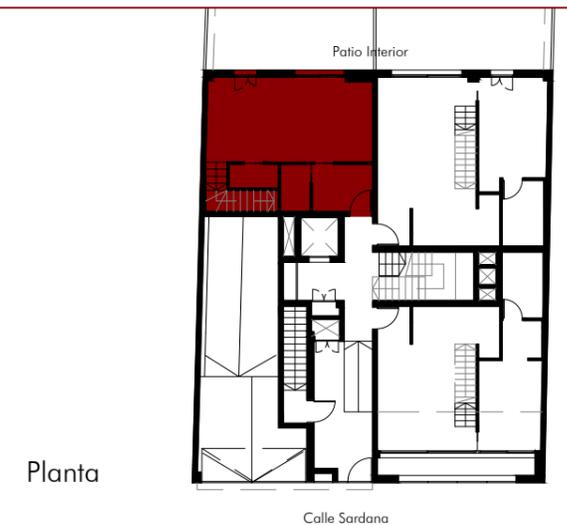

Planta

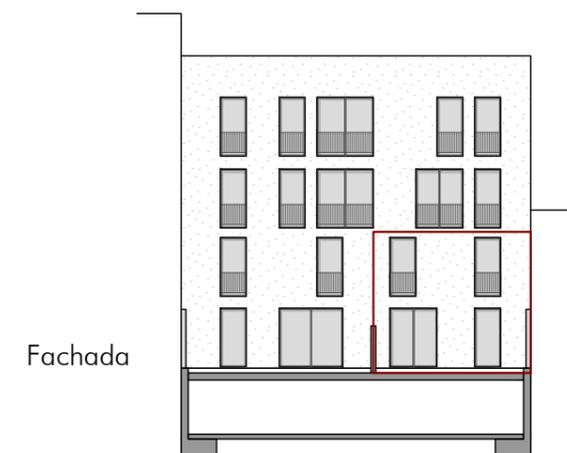

Fachada

Noviembre 2019